

ELŐTERJESZTÉS

a Képviselő-testület 2022. január 27.-i nyilvános testületi ülésére

Tárgy: **Javaslat „Belterületi utak, járdák, hidak felújítására” pályázat benyújtására**

Előterjesztő: Mester Balázs polgármester

Előkészítő: Kemenszky Kinga kirendeltségvezető

Tisztelt Képviselő-testület!

A helyi önkormányzatokért felelős miniszter az államháztartásért felelős miniszter egyetértésével pályázatot hirdetett Magyarország 2022. évi központi költségvetéséről szóló 2021. évi XC. törvény (továbbiakban: Kvtv.) 3. melléklete szerint „**Önkormányzati feladatellátást szolgáló fejlesztések támogatására**”:

„3.3. *Kötelező önkormányzati feladatot ellátó intézmények fejlesztése, felújítása*

3.4. *Óvodai, iskolai és utánpótlás sport infrastruktúra-fejlesztés, felújítás*

3.5. *Belterületi utak, járdák, hidak felújítása*”

Egy önkormányzat fent megnevezett alcélok közül csak egyre nyújthat be pályázatot. Bárdudvarnok Községi Önkormányzat szempontjából lényeges pályázati cél többek között a település belterületi útjainak fejlesztése, felújítása, ezért a „3.5. *Belterületi utak, járdák, hidak felújítása*” pályázat benyújtására teszek javaslatot a Tisztelt Képviselő – testületnek.

Javaslatom szerint Bárdudvarnok, Váci Mihály utcájának felújítása történhetne meg, amely érinti a 143/18; 146/35 és 404/2 hrsz-ú területeket. A meglévő szilárd burkolatú út tervezett felújítása során aszfalt burkolat készítése, földpadka rendezése útépitési munkái valósulnának meg.

A Kvtv. 2. melléklete szerinti adóerő – képesség alapján a támogatás maximális mértéke a fejlesztési költség 75%-a lehet, tehát az Önkormányzatnak a teljes költség 25%-át önerőként biztosítania szükséges.

Javasolom, hogy a pályázat megvalósításához szükséges 25% önerő összegét, azaz 4.387.231,- Ft-ot az Önkormányzat a 2022. évi költségvetése terhére biztosítsa és döntsön a pályázat benyújtásáról. Az előterjesztéshez mellékelem a tervezett felújítási szakasz térképszelvényeit.

A pályázat benyújtásának határideje 2022. február 4.

Határozati javaslat:

.../2022. (I. 27.) képviselő – testületi határozat:

Bárdudvarnok Községi Önkormányzat Képviselő-testülete akként határozott, hogy Magyarország 2022. évi központi költségvetéséről szóló 2021. évi XC. törvény 3. melléklete szerinti „**Önkormányzati feladatellátást szolgáló fejlesztések támogatására**” jogcím vonatkozásában pályázatot nyújt be „*Belterületi utak, járdák, hidak felújítására*” Bárdudvarnok, Váci Mihály utca - 143/18; 146/35 és 404/2 hrsz – útfelújítására.

A projekt összes költsége: **17.548.924 Ft**

A projekt támogatási összege: **13.161.693 Ft**

A projekt teljes költségére vonatkozó önkormányzati önerő számszerű összege és forrásai: **4.387.231 Ft** (saját forrás)

Az önkormányzat kötelezettséget vállal arra, hogy az önerő összegét a 2022. évi költségvetésében elkülöníti.

A Képviselő-testület felhatalmazza a polgármestert, hogy a pályázat megvalósításával kapcsolatos összes teendőt elvégezze, a képviselőt ellássa.

Felelős: Mester Balázs polgármester

Határidő: 2022. február 4. (pályázat benyújtása)

Bárdudvarnok, 2022. január 20.


Mester Balázs
polgármester

Somogy Megyei Kormányhivatal
Kaposvár Nagy Imre tér 1.

E-hiteles térképmásolat - Teljes másolat


2022.01.12 12:41:02

Helyrajzi szám: BÁRDUDVARNOK belterület 146/35

Megrendelés szám: 7/56/2022

Méretarány: 1 : 1000

Térrajzszám: 33672100002022

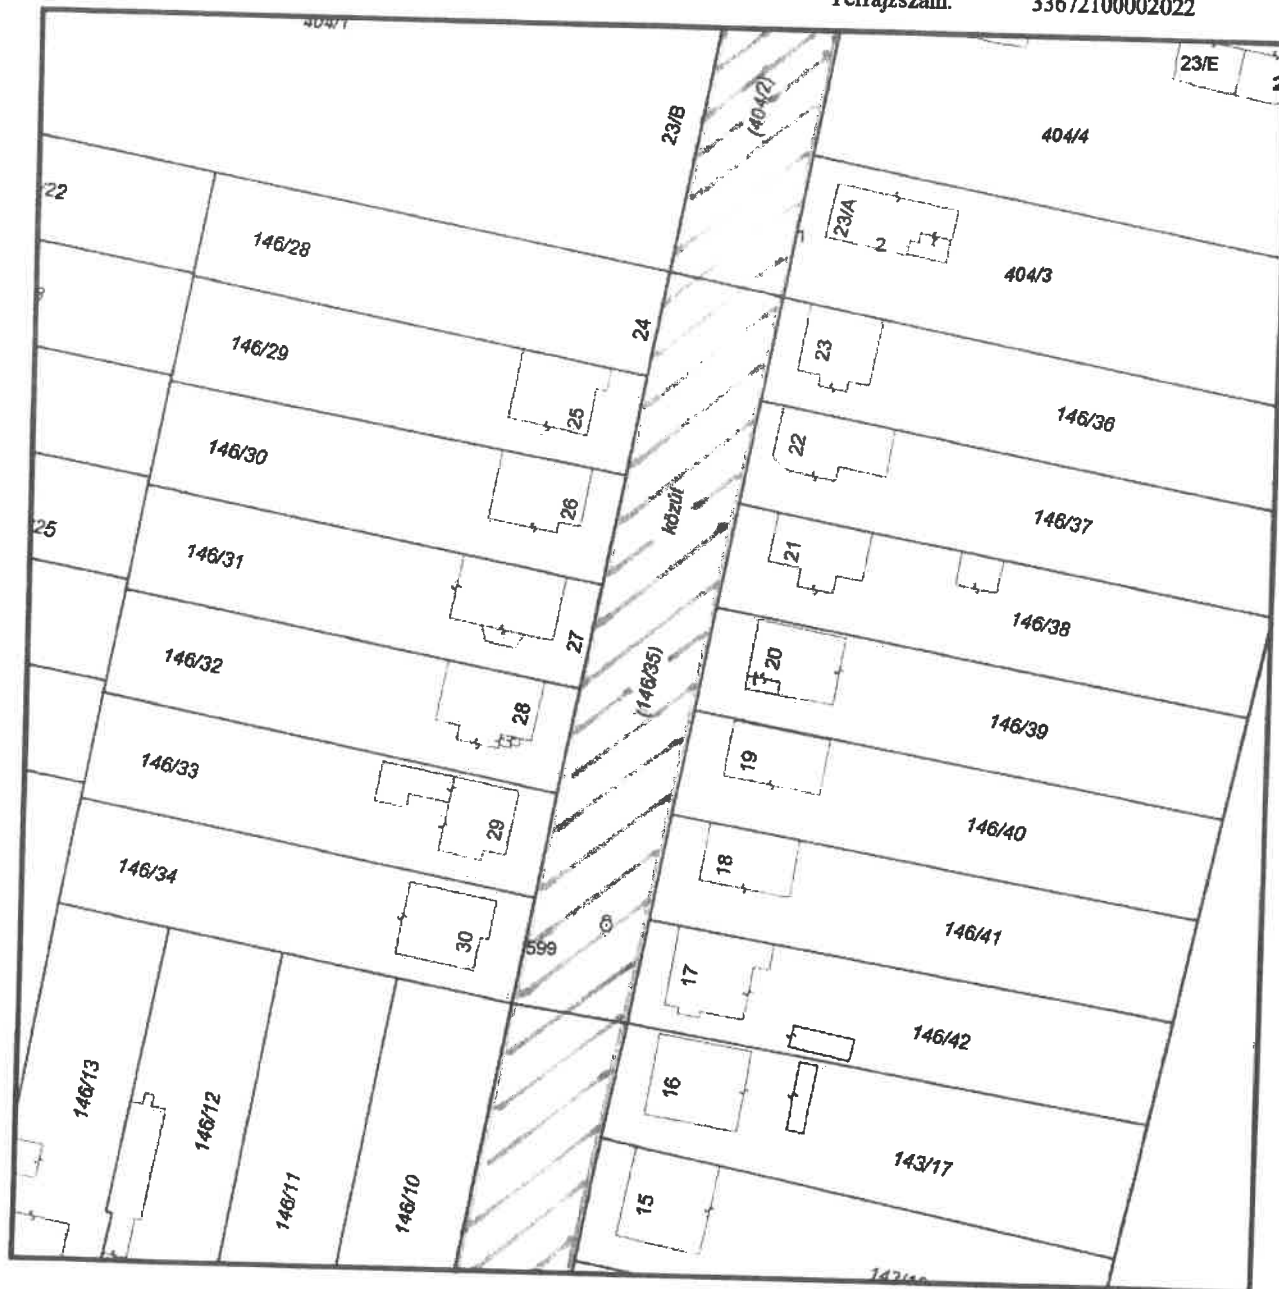

A térképmásolat a kiadást megelőző napig megegyezik az ingatlan-nyilvántartási térképi adatbázis tartalmával. A térképmásolat méretek levételére nem használható!

Somogy Megyei Kormányhivatal
Kaposvár Nagy Imre tér 1.

E-hiteles térképmásolat - Teljes másolat


2022.01.17 12:55:08

Helyrajzi szám: BÁRDUDVARNOK belterület 143/18

Megrendelés szám: 7/90/2022

Méretarány: 1 : 2000

Térrajzsám: 33691990002022

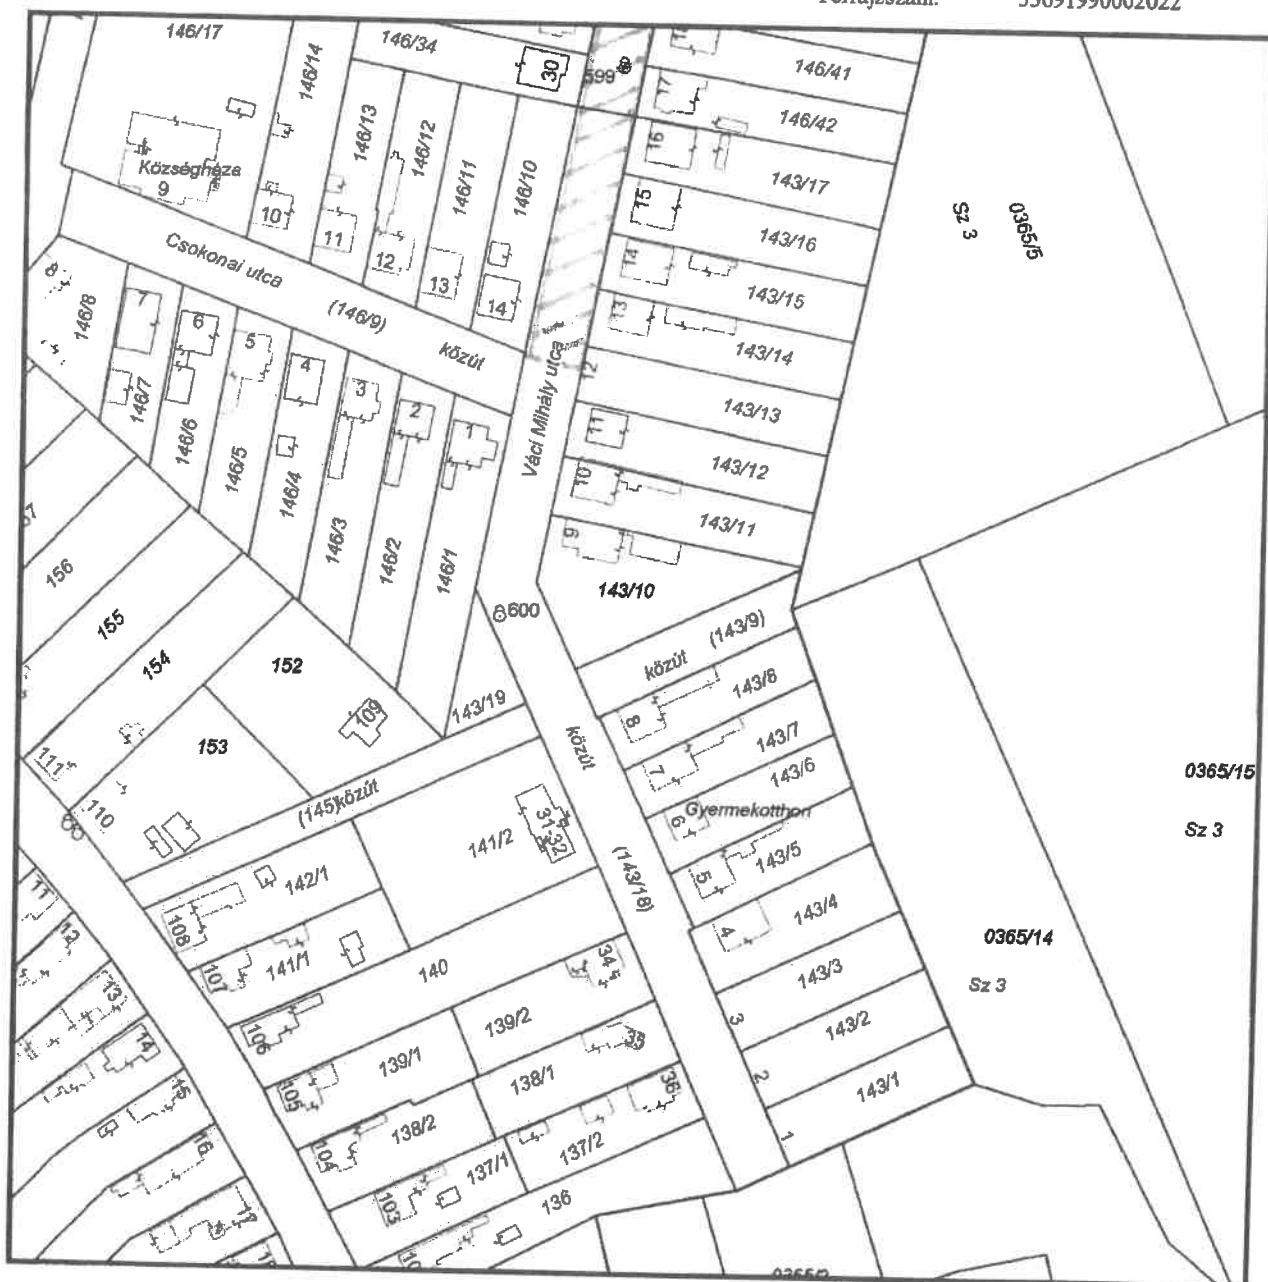

A térképmásolat a kiadást megelőző napig megegyezik az ingatlan-nyilvántartási térképi adatbázis tartalmával. A térképmásolat méretek levételére nem használható!

Somogy Megyei Kormányhivatal
Kaposvár Nagy Imre tér 1.

E-hiteles térképmásolat - Teljes másolat


2022.01.12 12:48:07

Helyrajzi szám: BÁRDUDVARNOK belterület 404/2

Megrendelés szám: 7/57/2022

Méretarány: 1 : 1000

Térrajzsám: 33672180002022

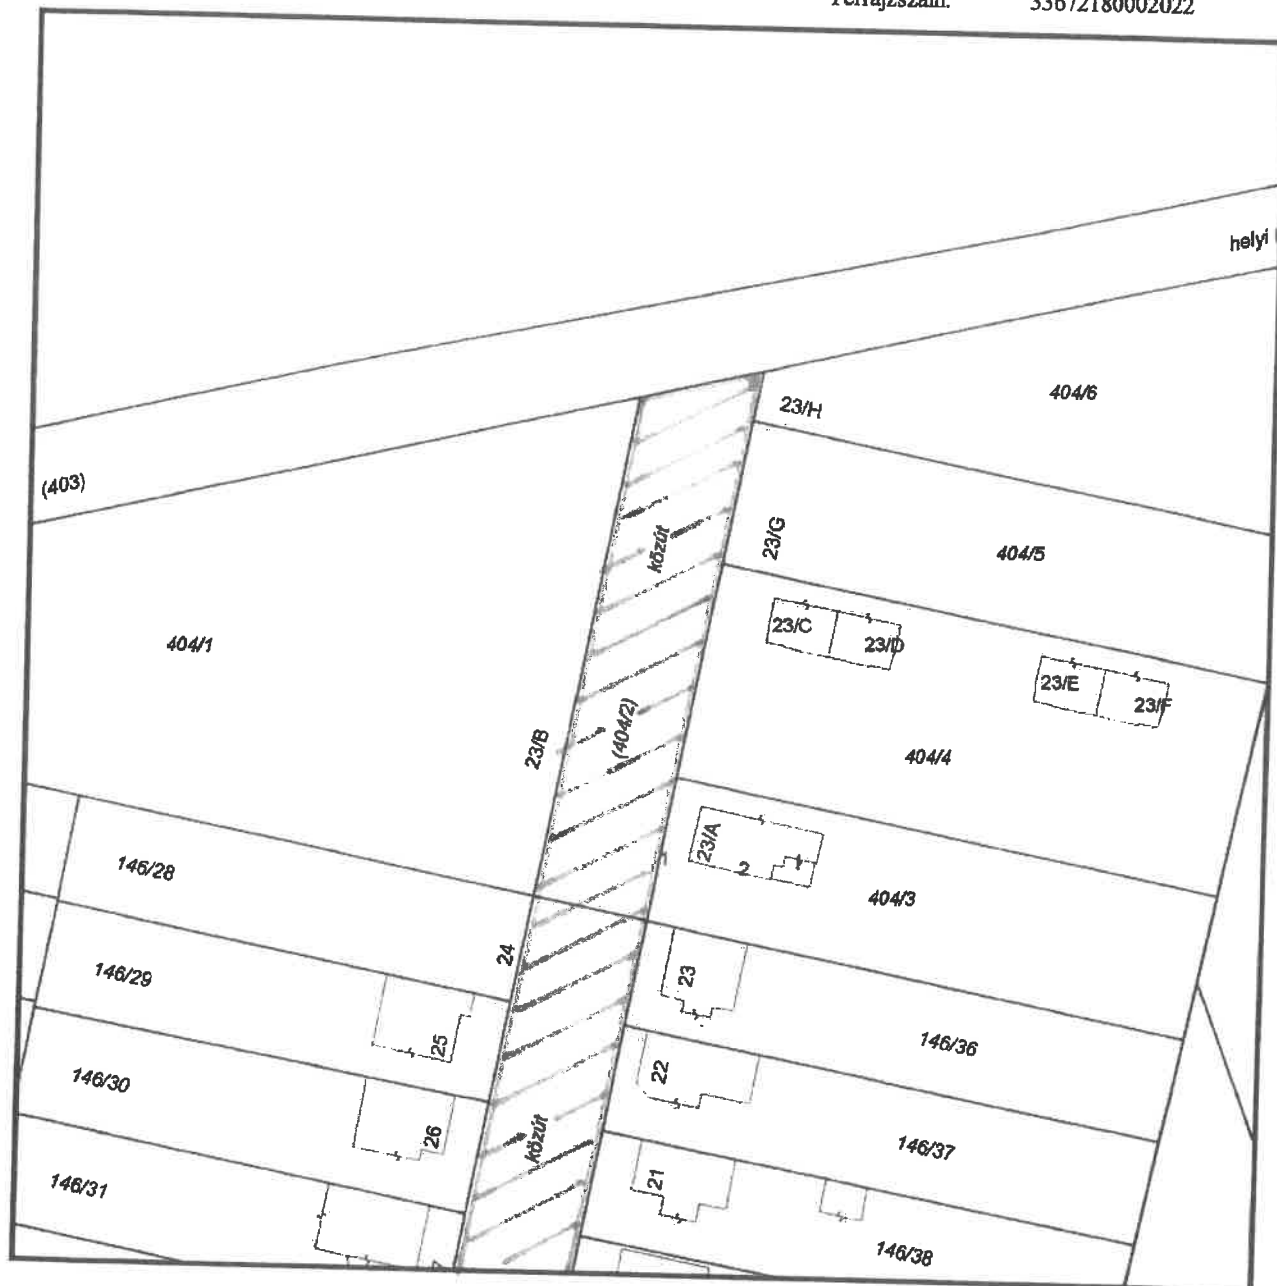

A térképmásolat a kiadást megelőző napig megegyezik az ingatlan-nyilvántartási térképi adatbázis tartalmával. A térképmásolat méretek levételére nem használható!