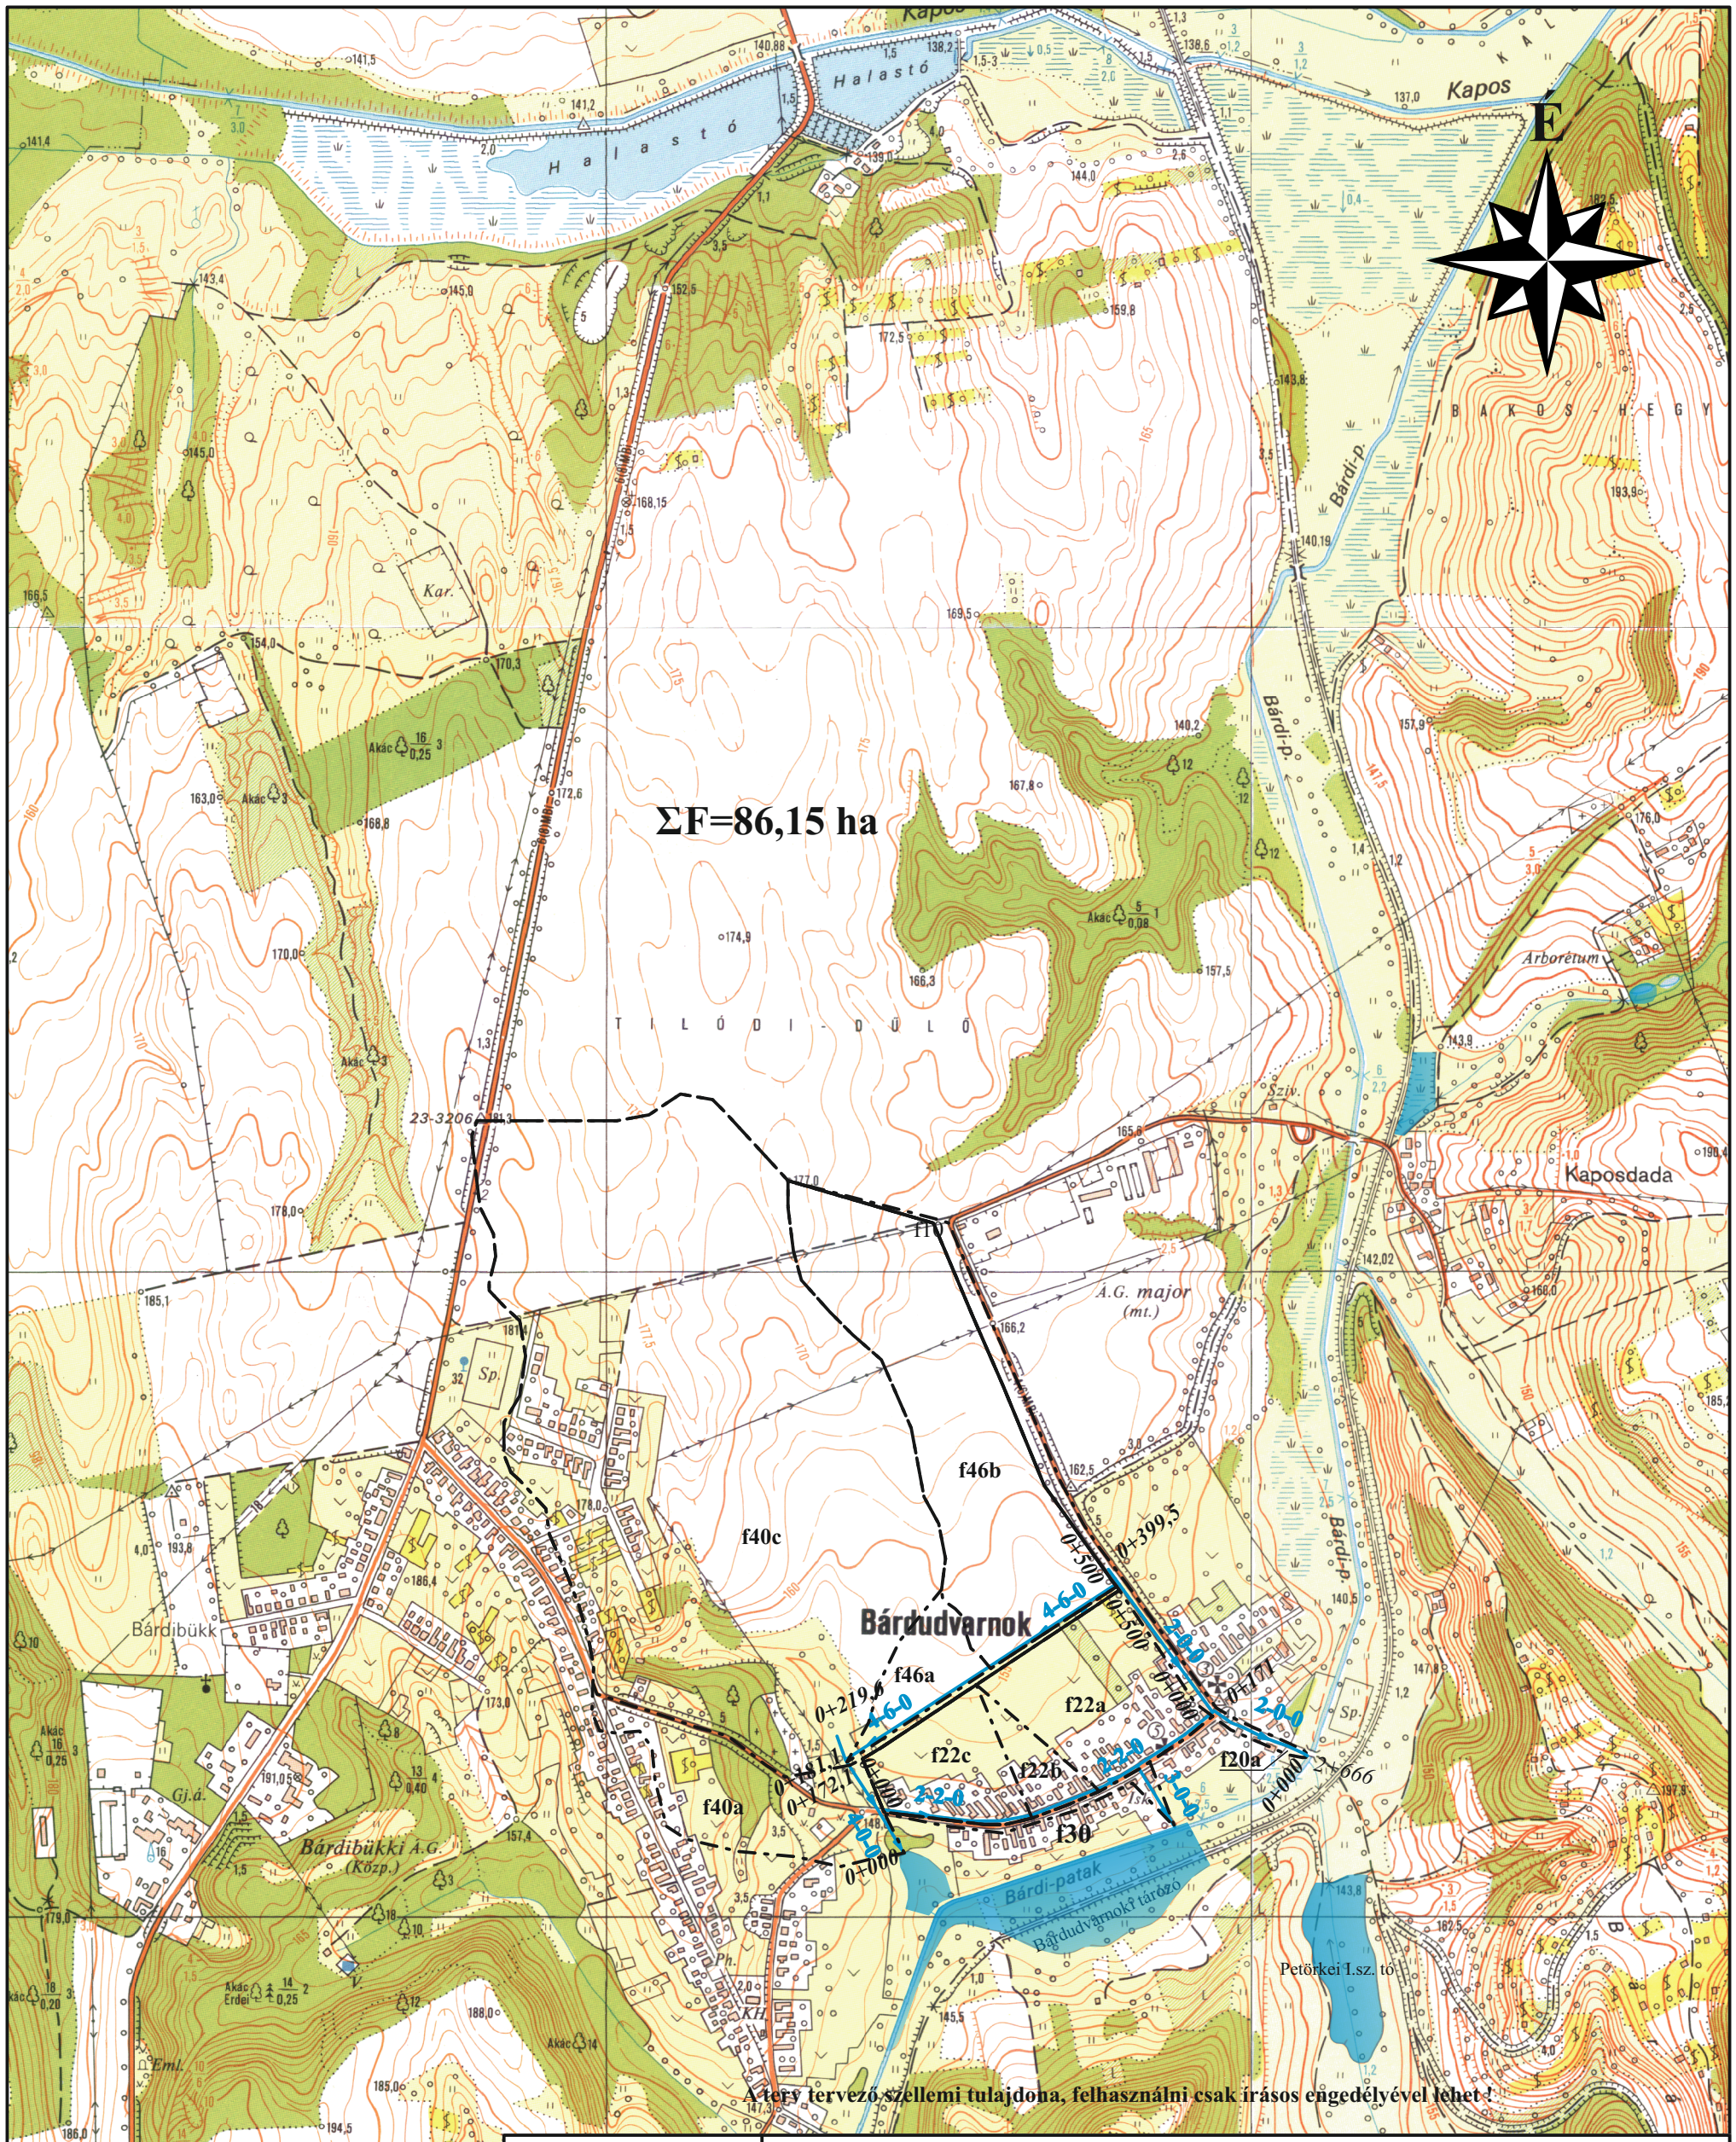

A terv tervező szellemi tulajdona, felhasználni csak írásos engedélyével lehet !

E/I
Eperi József
vízépítő szaküzemmérnök
8630 Balatonboglár
Kolozsvári utca 31.
Eperi József vezető tervező
Eng.sz: VZ-TEL/14-335
VZ-TER/14-335
VZ-VKG/14335

Eperi József vezető tervező, egyéni vállalkozó Tel: 30/858-2097

BÁRDUDVARNOK, BÁRD LTP. CSAPADÉKVÍZ ELVEZETÉSÉNEK KONCEPCIÓ TERVE

„C” változat

Vízgyűjtő helyszínrajza

Tervszám: T 22-0915

Méretarány: M=1:10 000

Rajzszám: 1.

Megrendelő: Simonfa Közös Önkormányzati Hivatal Bárdudvarnoki Kirendeltsége
7478 Bárdudvarnok, Bárd Ltp. 92.

Dátum: 2022. szeptember 15.