


BÁRDUDVARNOK TELEPÜLÉSTERV

NAPERÓMŰ LÉTESÍTÉS CÉLJÁBÓL
KORLÁTOZOTTAN IGÉNYBE VEHETŐ
TERÜLET ÖVEZETE ÁLTAL ÉRINTETT
TERÜLETEK

M=1:40 000



NAPERÓMŰ LÉTESÍTÉS CÉLJÁBÓL KORLÁTOZOTTAN IGÉNYBE VEHETŐ
TERÜLET ÖVEZETE ÁLTAL ÉRINTETT TERÜLETEK

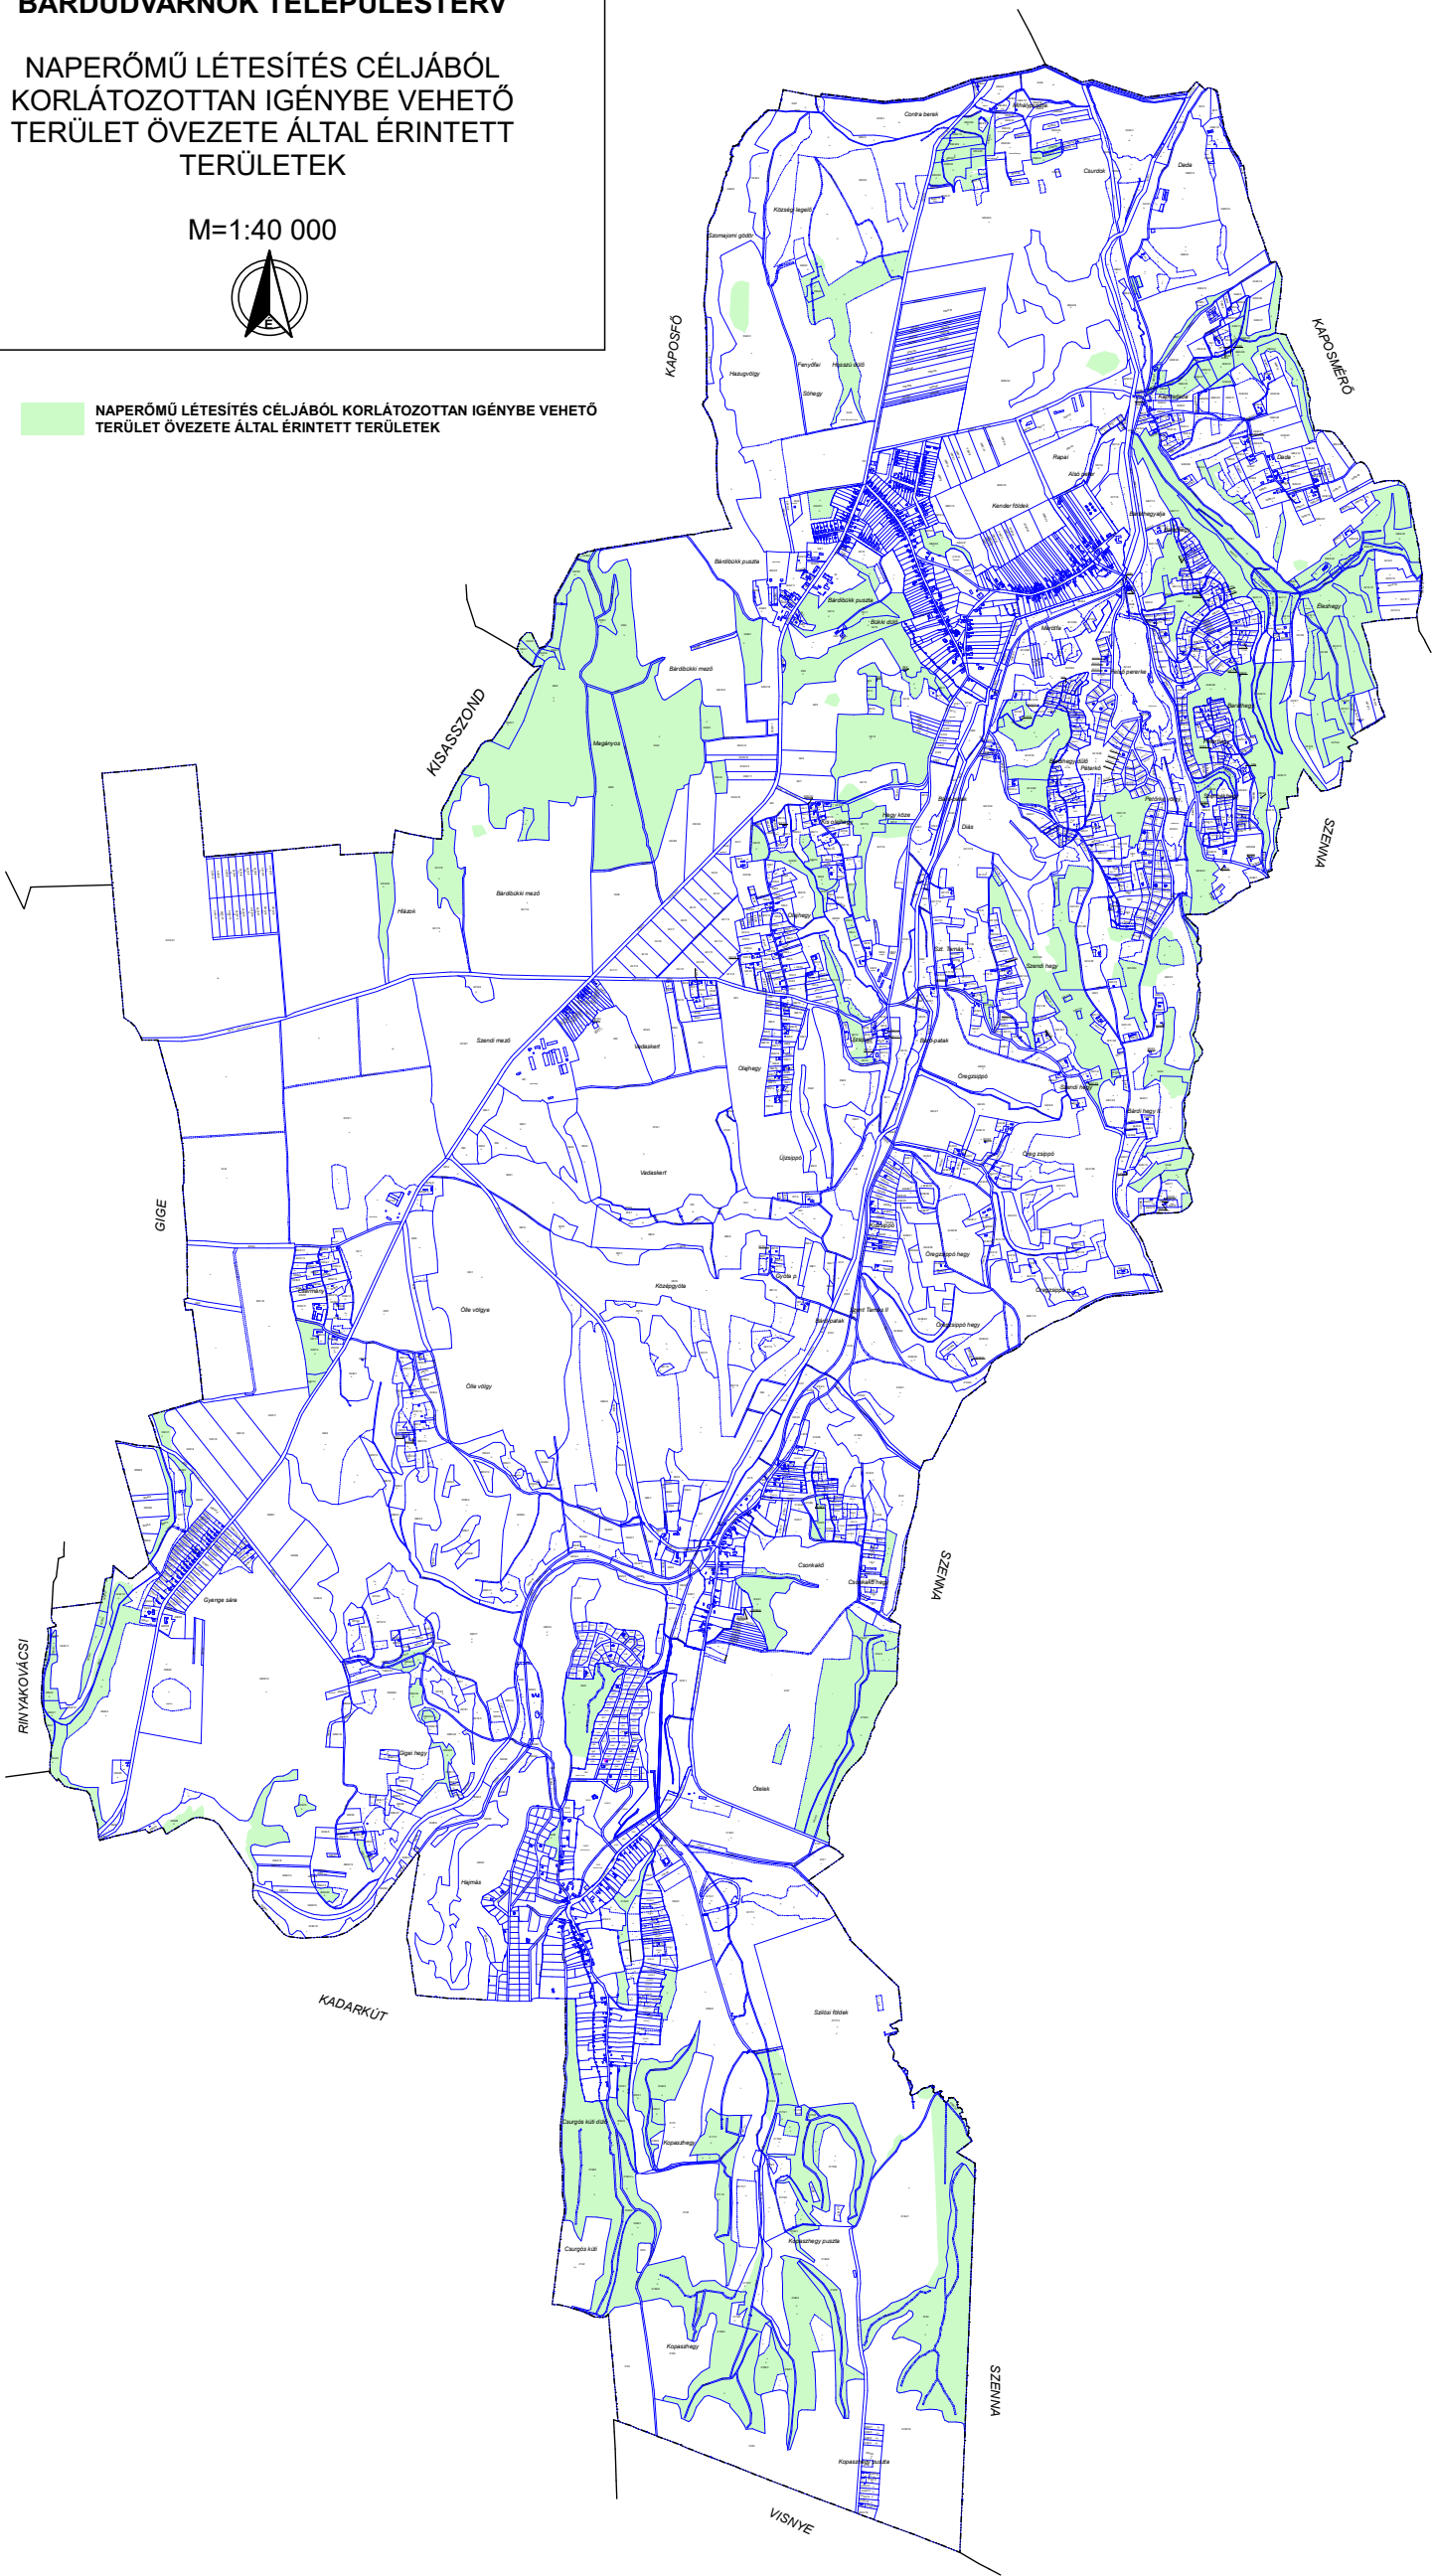

Rajzszám:	 Fucskár Terv Kft 7688 Keszű, Árpád fejedelem u. 19/2. fucskartervkft@gmail.com	Jelzőszám:	8/2022
SZ-3	Munka megnevezése: BÁRDUDVARNOK TELEPÜLÉSTERV	Lépték:	1:40000
Településtervezés: FUCSKÁR NOÉMI településtervező TT 02-07/20	Rajz megnevezése: NAPERÓMŰ LÉTESÍTÉS CÉLJÁBÓL KORLÁTOZOTTAN IGÉNYBE VEHETŐ TERÜLET ÖVEZETE ÁLTAL ÉRINTETT TERÜLETEK	Dátum:	2023. AUGUSZTUS
Közlekedés: FÁRKAS LÁSZLÓ településtervező TT 01-01/19, Tpló 01-15/873	Közmű, elektronikus hírközlés: HANCZÁR ZSOLTNÉ vezető tervező MK 01-34/18	Tájérendezés, környezetalakítás: BŐGNÁRNÉ TÓTH RÉKA településtervező TK-02-06/08	BÍRÓ ATTILA vezető tervező MK 01-24/56 DOLGÓS GÉRGELY környezetvédelmi szakértő MK 02-12/09

KÉSZÜLT AZ ÁLLAMI ALAPADATBÁZIS
FELHASZNÁLÁSÁVAL.
AZ ADATSZOLGÁLTATÁS SORSZÁMA: 2492