

Térképmásolat - Szemle


Szelvéyszám: 23-322-3

Iktatószám: 1/180/2023

Vetület: EOV

BÁRDUDVARNOK, külterület 389

Méretarány: 1:4000

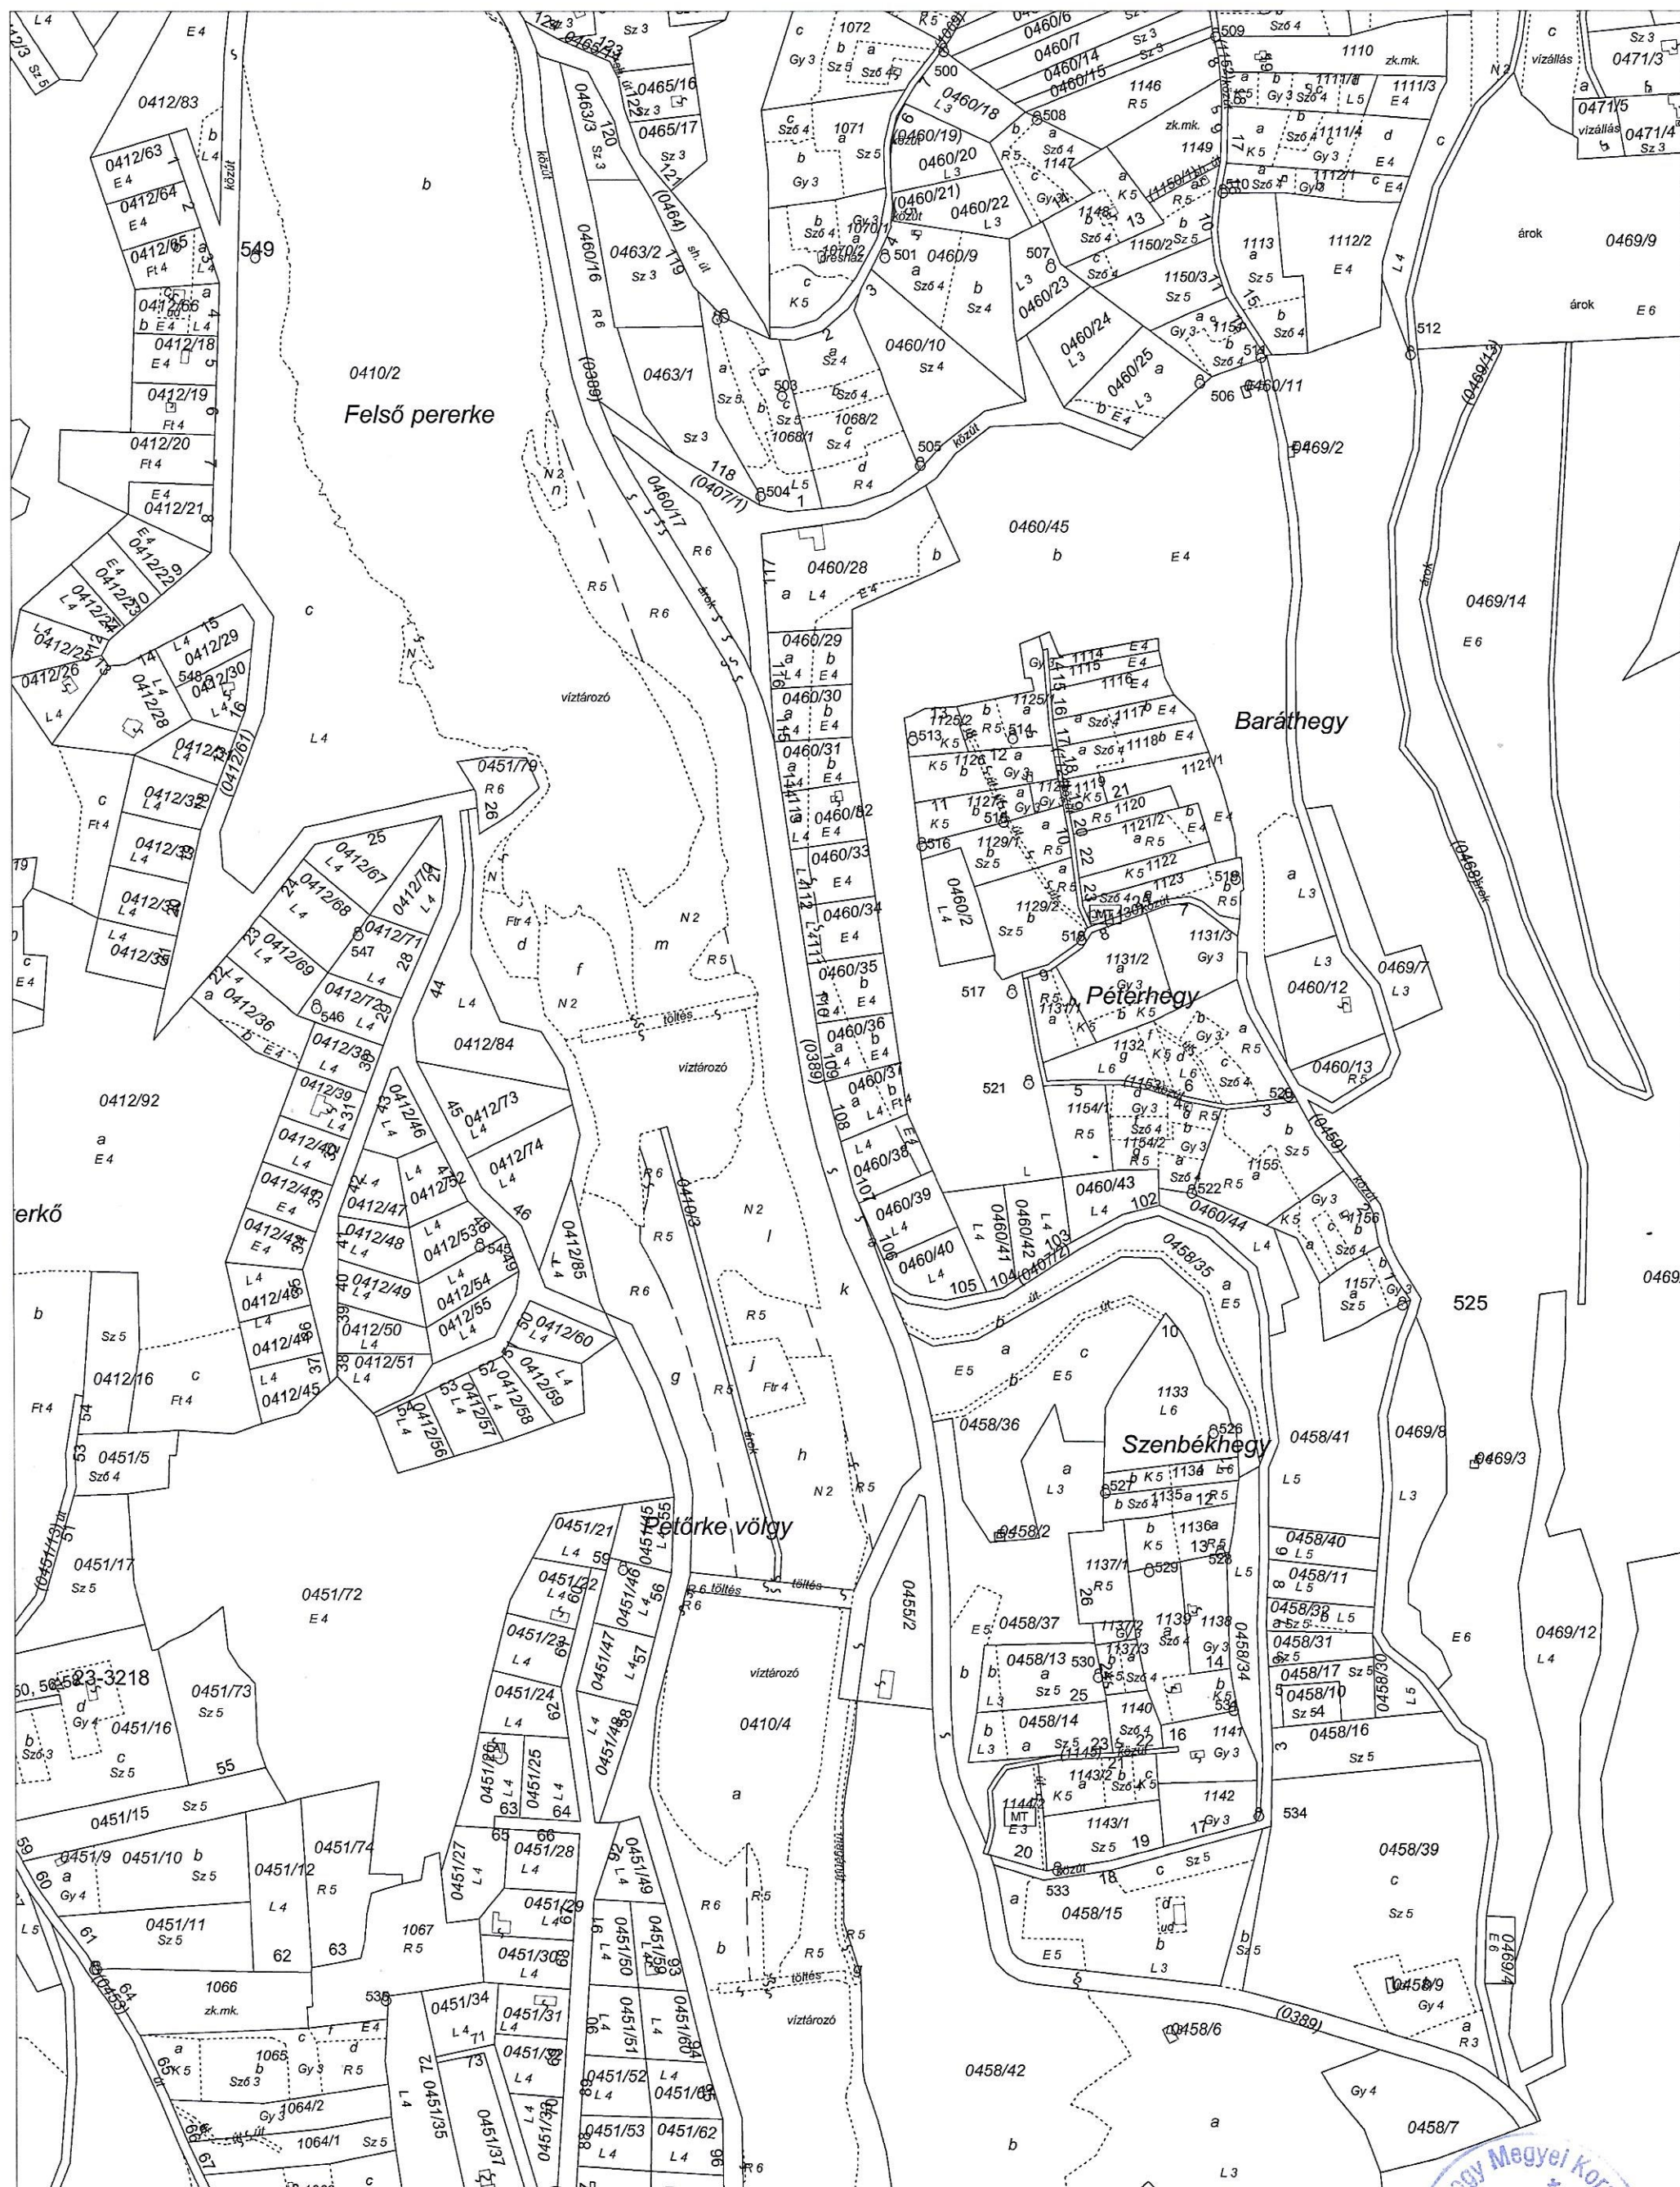

A térképmásolat a kiadást megelőző napig megegyezik az ingatlan-nyilvántartási térképi adatbázis tartalmával.

A térképmásolat méretek levételére nem használható!

Kaposvár, 2023. június 26.

Tián Zoltán

